


**Übersichtskarte ohne Maßstab**

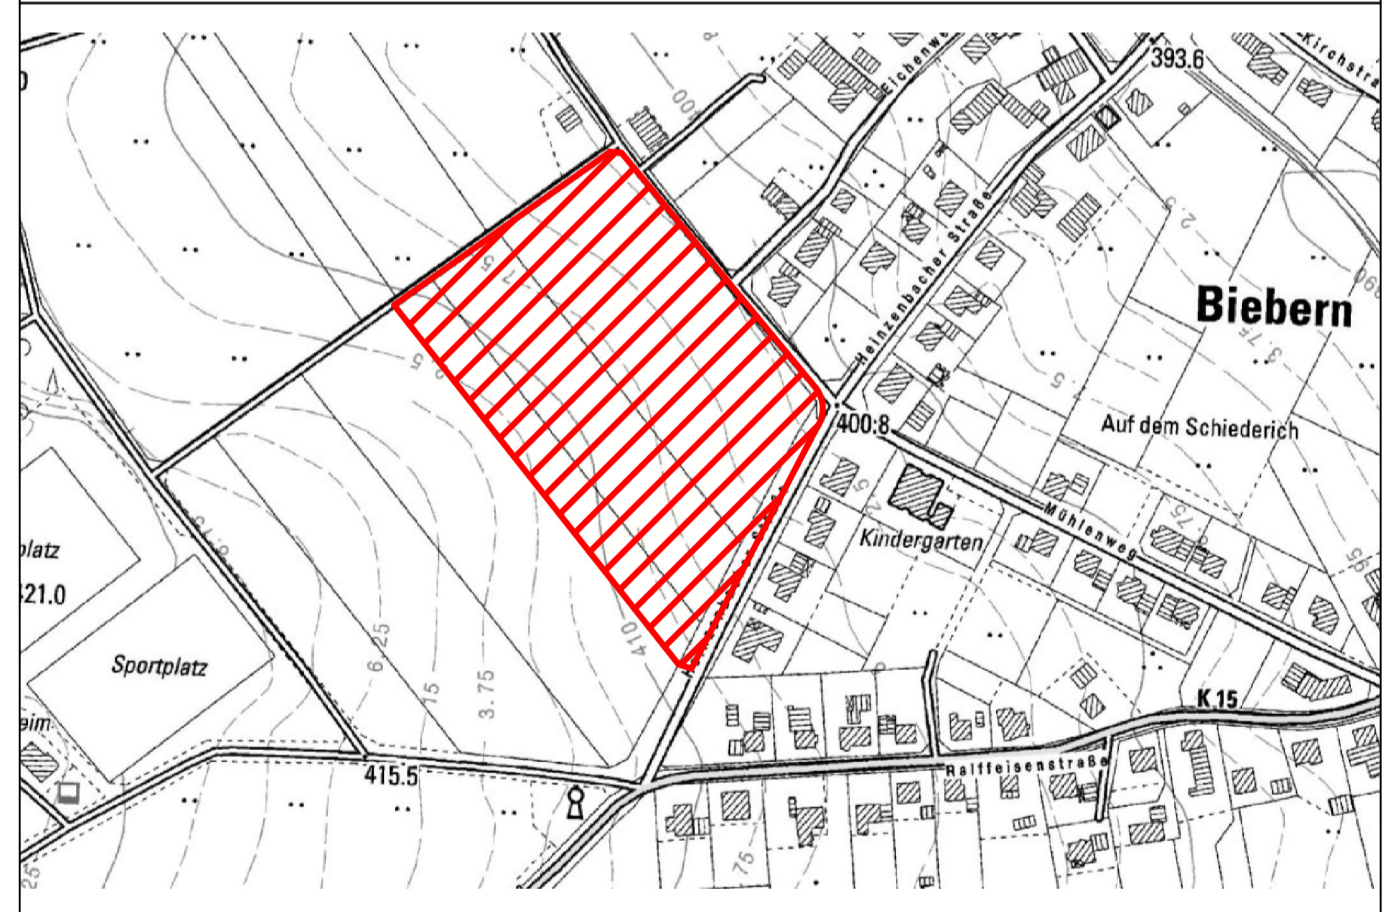

VERKEHRSWESEN  
 BAHNANLAGEN  
 INGENIEURBAUWERKE  
 SPEZIALTIEFBAU  
 WASSERWIRTSCHAFT  
 ENERGIE  
 STADTEBAU  
 VERMESSUNG  
 Ahornweg 2 \* 55469 Simmern \* Tel. 06761/9309-0 \* Fax 06761/9309-90 \* eMail: info@dillig.de \* www.dillig.de



**NBG "Heinzenbacher Straße"**  
**VORSCHLAG ZUR**  
**GRUNDSTÜCKSAUFTEILUNG**  
 Datum  
 10.11.2020  
 Maßstab  
 1:500  
**VG Simmern**  
**OG Biebern**