


Übersichtskarte ohne Maßstab

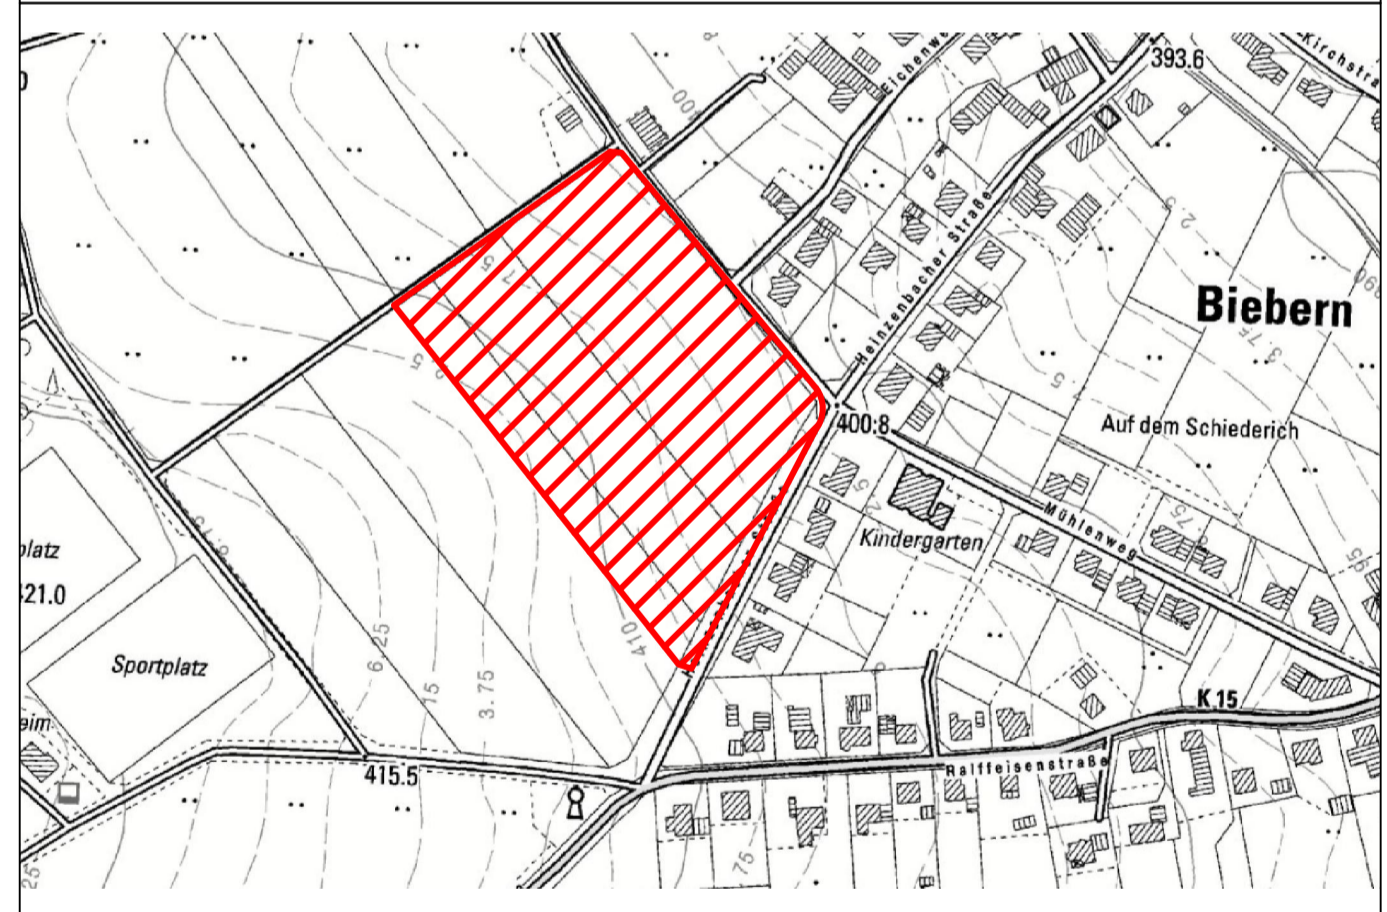

VERKEHRSWESSEN  
BAHNANLAGEN  
INGENIEURBAUWERKE  
SPEZIALTIEFBAU  
WASSERWIRTSCHAFT  
ENERGIE  
STÄDTEBAU  
VERMESSUNG

Ahornweg 2 \* 55469 Simmern \* Tel. 06761/9309-0 \* Fax 06761/9309-90 \* eMail: info@dillig.de \* www.dillig.de



**NBG "Heinzenbacher Straße"**

**VORSCHLAG ZUR  
GRUNDSTÜCKSAUFTEILUNG**

Datum  
10.11.2020

Maßstab  
1:500

**VG Simmern  
OG Biebern**